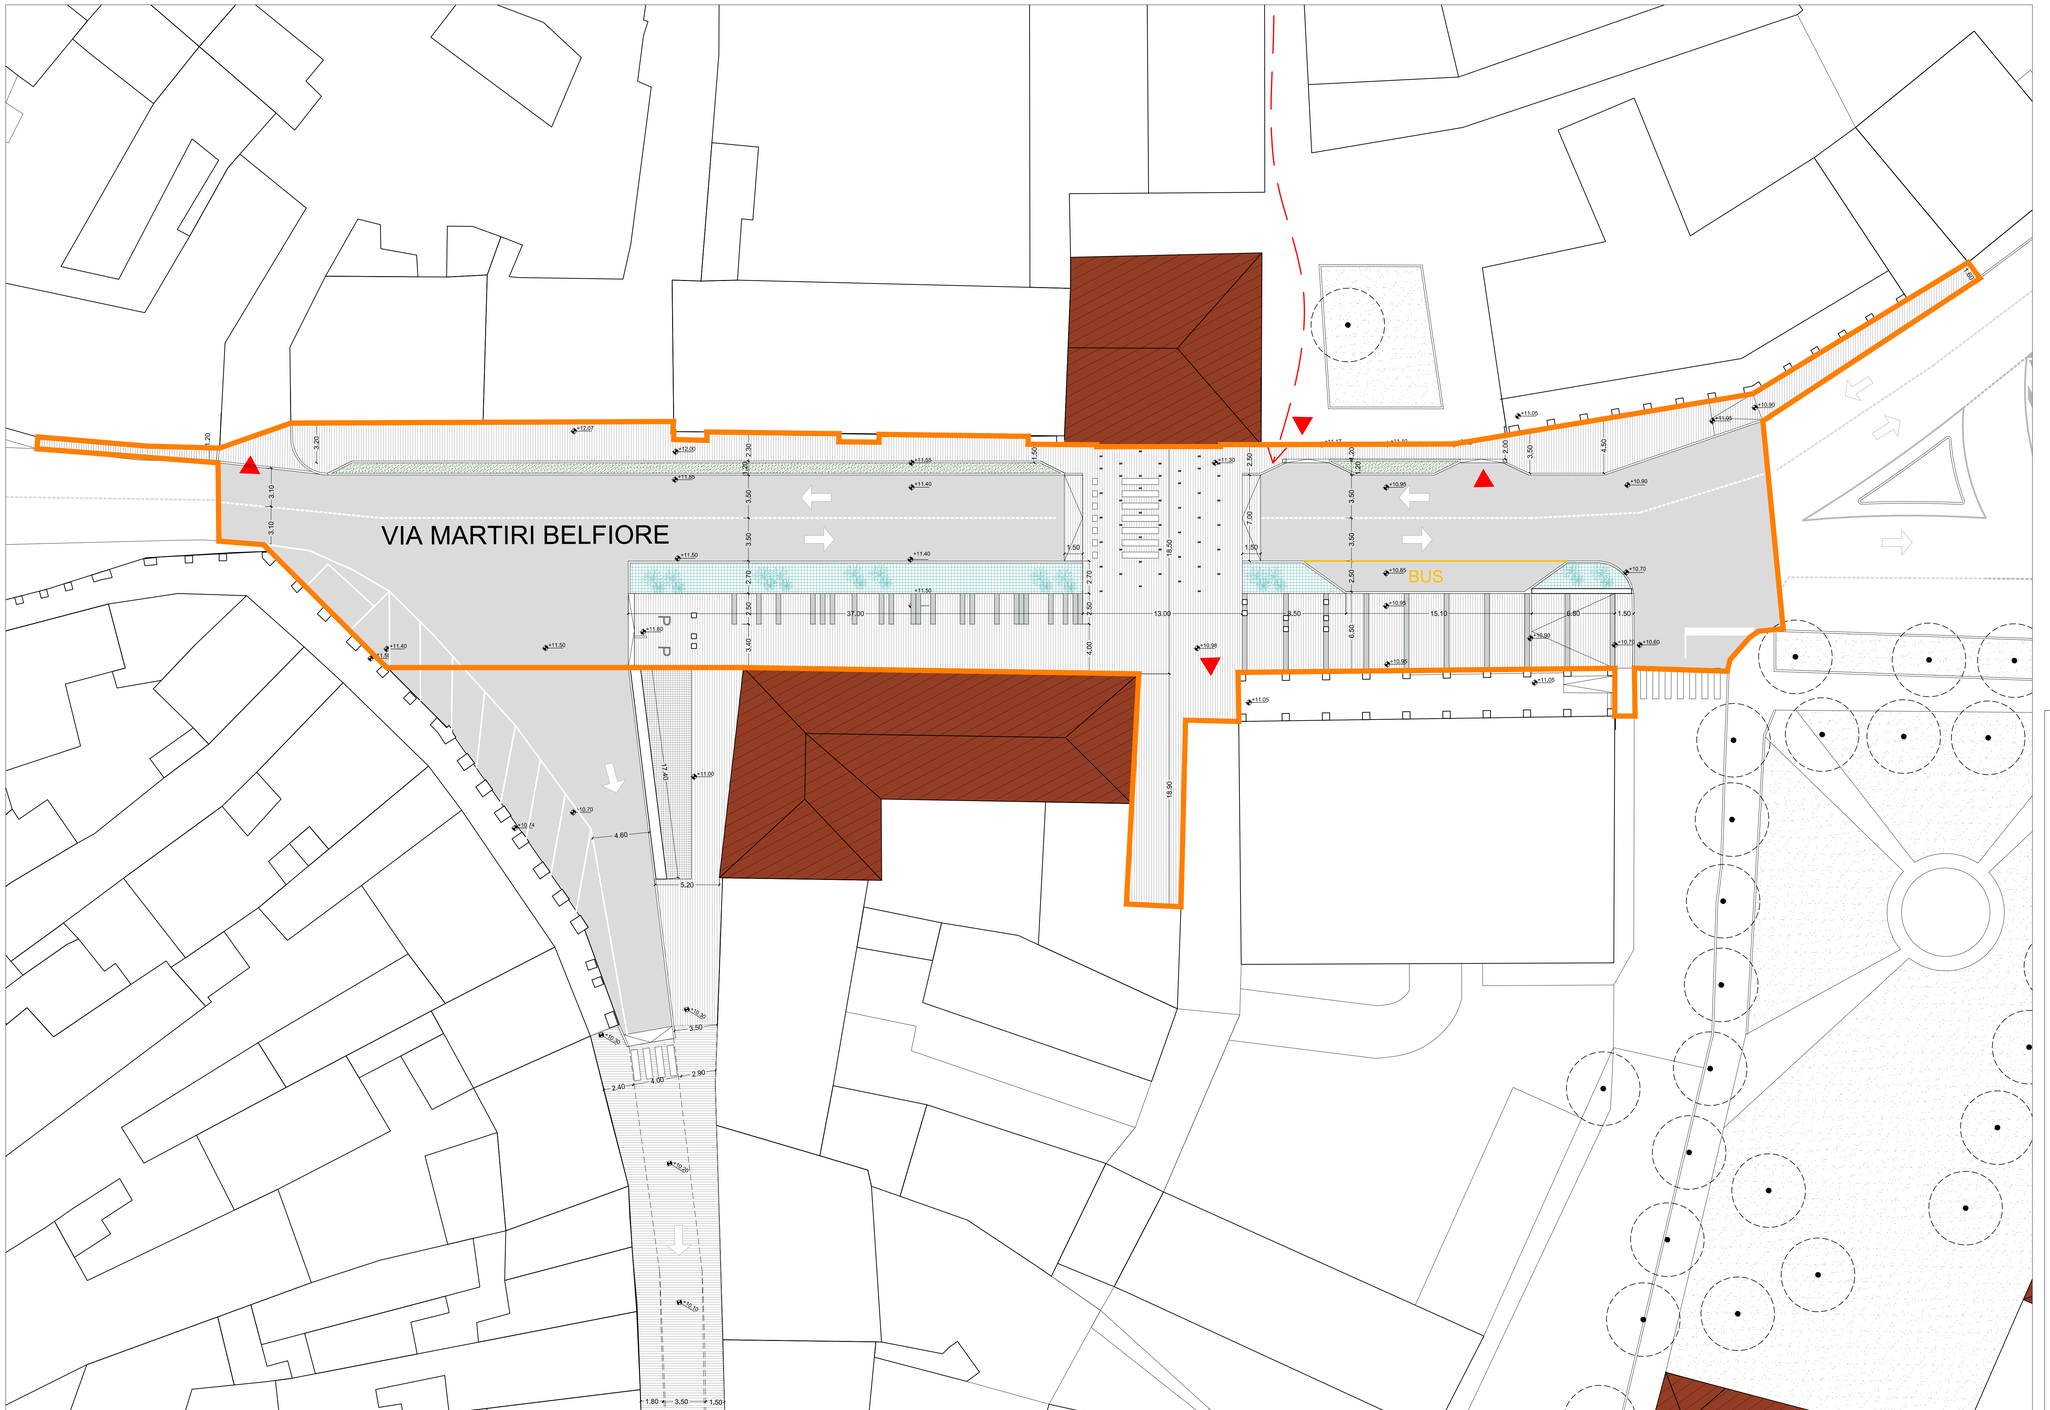

LEGENDA PAVIMENTAZIONI, VERDE E ARREDI

- P.01_asfalto (viabilità)
- P.02_asfalto colorato (zona 30 e parcheggi)
- P.03_lastre di porfido
- P.03s_lastre di porfido con inserti in pietra bianca
- P.04_cubetti in porfido
- P.05_lastre in pietra bianca
- P.06_masselli in calcestruzzo
- P.07_pavimentazione in cemento al quarzo

- V.01_aiuole con tappeto erboso
- V.02_aiuole con graminacee
- V.03_albero di Frassino
- V.04_albero di Carpino bianco

- A.01_panchina monolitica
- A.02_cestino
- A.03_dissuasore cubo
- A.04_palo dissuasore
- A.05_portabici
- A.06_griglia salvapiante

N.B.
Gli arredi (codificati A.01 - A.02 - A.03 - A.04 - A.05 - A.06)
e le opere a verde (codificati V.01 - V.02 - V.03 - V.04)
sono ricompresi nelle opere complementari

- PASSO CARRABILE / ACCESSO VEICOLARE
- COLLEGAMENTO PEDONALE

N

COMUNE DI QUISTELLO
Provincia di Mantova
Regione Lombardia

RIQUALIFICAZIONE VIE CENTRO STORICO
CUP: D57H17001000002. CIG: 8067913C6A
Intervento in attuazione del Piano Organico per la ricostruzione, riqualificazione e rifunzionalizzazione degli ambiti del centro storico e dei centri urbani a seguito del sisma del 2012 (D.G.C. n.89/2016) e sua rimodulazione (D.G.C. n.104/2017)

COMMITTENTE

COMUNE DI QUISTELLO
piazza G.Matteotti,1
Cap. 46026 - Quistello (MN)
comune.quistello@pec.regione.lombardia.it

RUP arch. RAMONA SAVI

PROGETTISTI

NEOSTUDIO ARCHITETTI ASSOCIATI - mandatario
arch. Riccardo Miselli, arch.Eleonora Burlando
Corso Buenos Aires 12/8, Genova, T/F 010.5702692
neostudio.aa@gmail.com

Arch.Francesca Icardi
Via Tanini 47/E, Genova - neostudio.staff@gmail.com

Studio PRD - Romelli Damonte ingegneri riuniti
ing. Alessandro Romelli, ing. Giovanni Damonte
via Molfino 2/1, sc.A, Genova - prd@fastwebnet.it

timbri e firme

OGGETTO:	DATA:	SCALA:
PROGETTO DEFINITIVO	1 dicembre 2021	1:200

TAVOLA: 10

planimetria di progetto - AREA 2
via Martiri Belfiore

CODICE ELABORATO: PD_OP_2.6

REDATTO	CONTROLLATO	APPROVATO	DATA	SCALA	FORMATO	N.DOCUMENTO	REVISIONE